

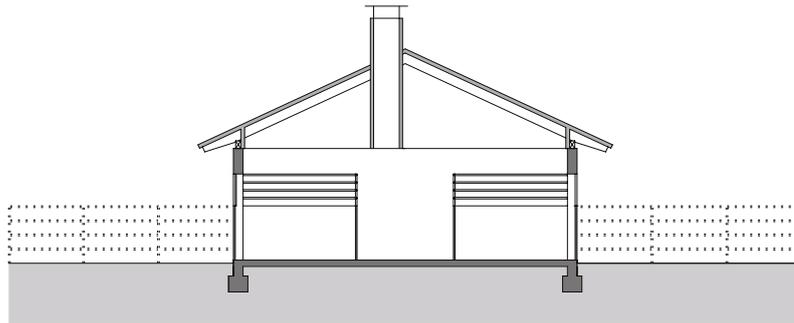


Pferdehaltung

Planungsbeispiel | Einzelboxenhaltung

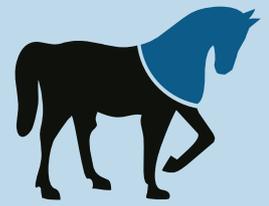

SCHNITT

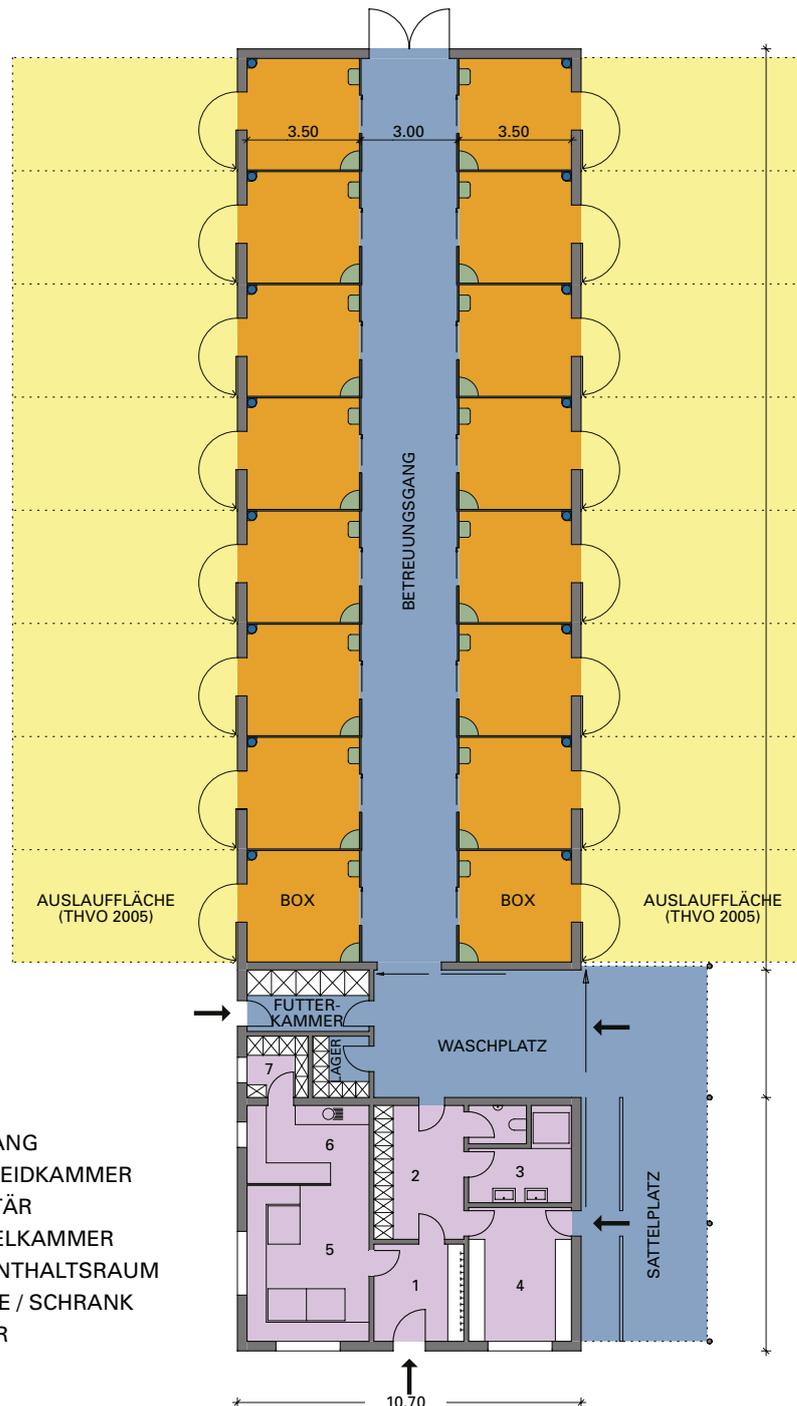

- 1 EINGANG
- 2 UMKLEIDKAMMER
- 3 SANITÄR
- 4 SATTELKAMMER
- 5 AUFENTHALTSRAUM
- 6 KÜCHE / SCHRANK
- 7 LAGER

GRUNDRISS

